



FÖRESKRIFTER

BKR/HUS-AMA 98


ALLA MÅTT SKALL KONROLLERAS PÅ PLATS OCH ANPASSNING GÖRAS TILL BEF.

UTV. KERTOBAK FÖRSES MED ADEKVAT KLIMATSKYDD/IMPREGNERING.

S = 600 OM INTE ANNAT FRAMGÅR.

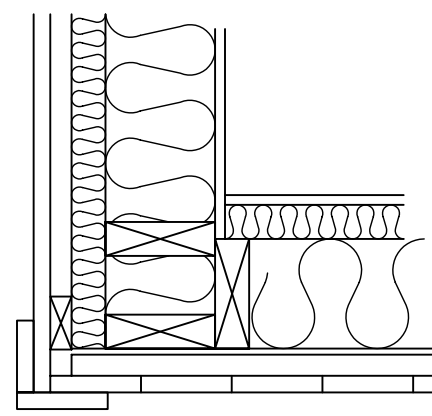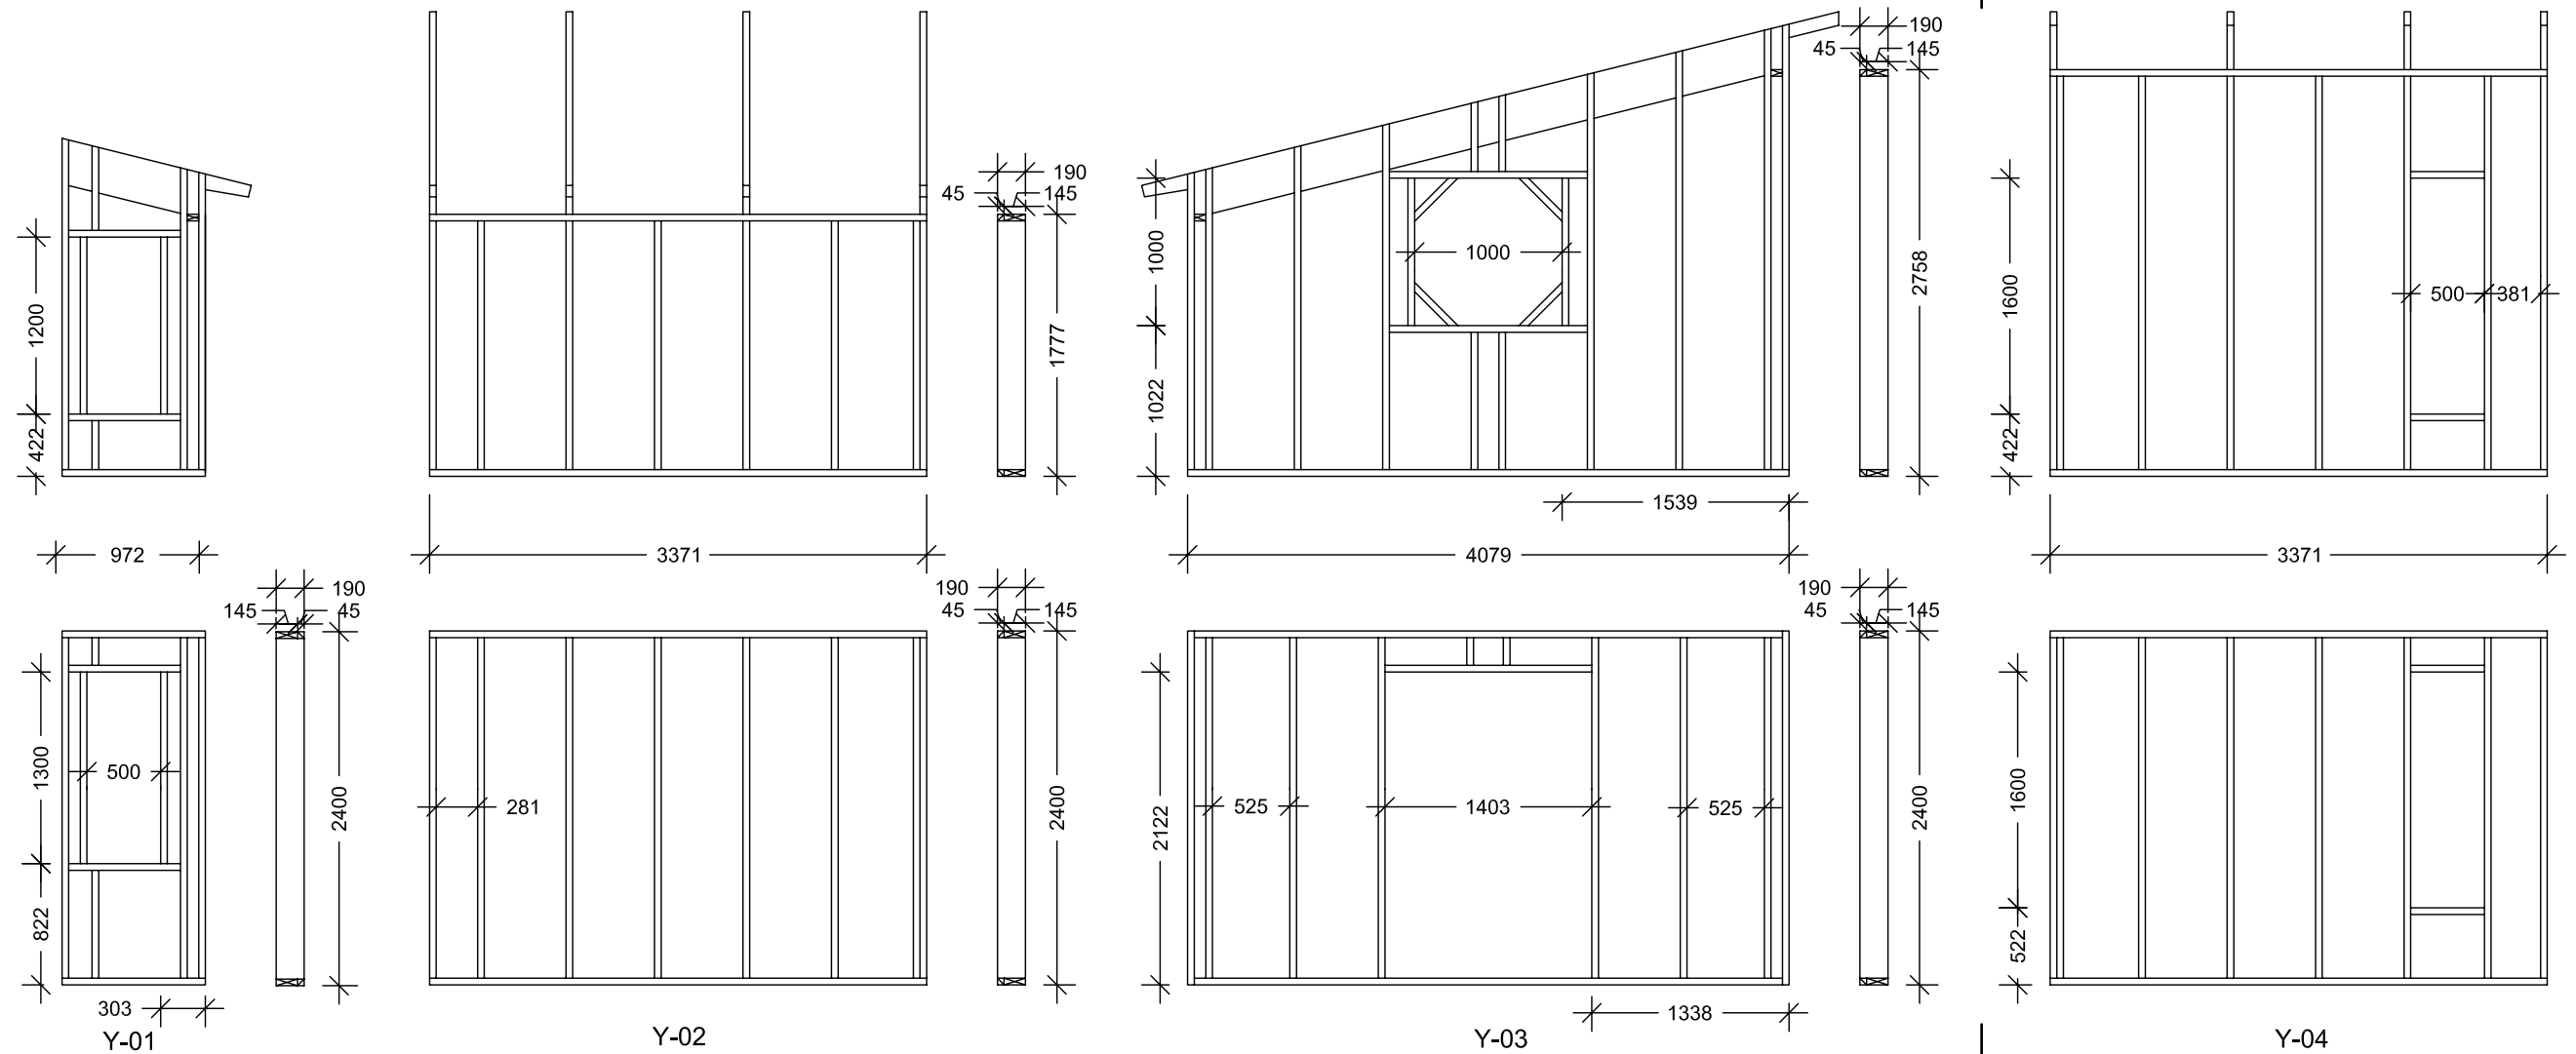

DETALJ YTTERHÖRN SKALA 1:10

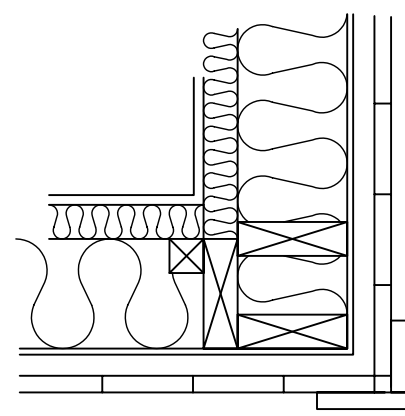

DETALJ YTTERHÖRN SKALA 1:10

harald enell bygg hb

Carlsåbyvägen 6B 691 33 KARLSKOGA
070-614 08 59 0586-543 47

DATUM	RITAD/KONTR. AV	UPPDRAG NR	SKALA	RITNINGNUMMER	REV.
090623	Harald Enell	090402	1:50	K335:01	

BYGGHANDLING

ORGELN 8

ELEVATIONER
BÄRANDE YTTERVÄGGAR