



FÖRESKRIFTER

BKR/AMA Hus 08

ALLA MÅTT SKALL KONROLLERAS PÅ PLATS OCH ANPASSNING GÖRAS TILL BEF.

PLINTAR SKALL NERDFÖRAS TILL FROSTFRITT DJUP ELLER FAST BERG.

PLINTAR SKALL UTFÖRAS AV ARMERAD BETONG I LÄGST KLASS C25/30.
ARMERING typ KORG, 4X10mm + 6mm s=200 B500BT

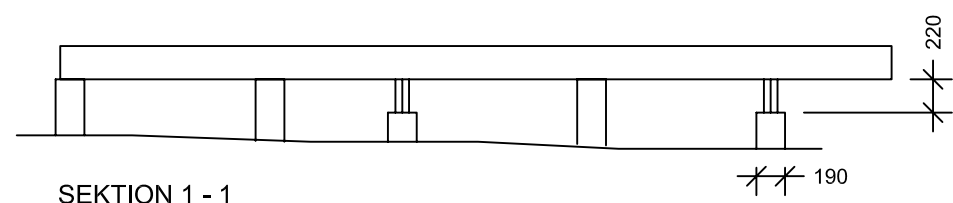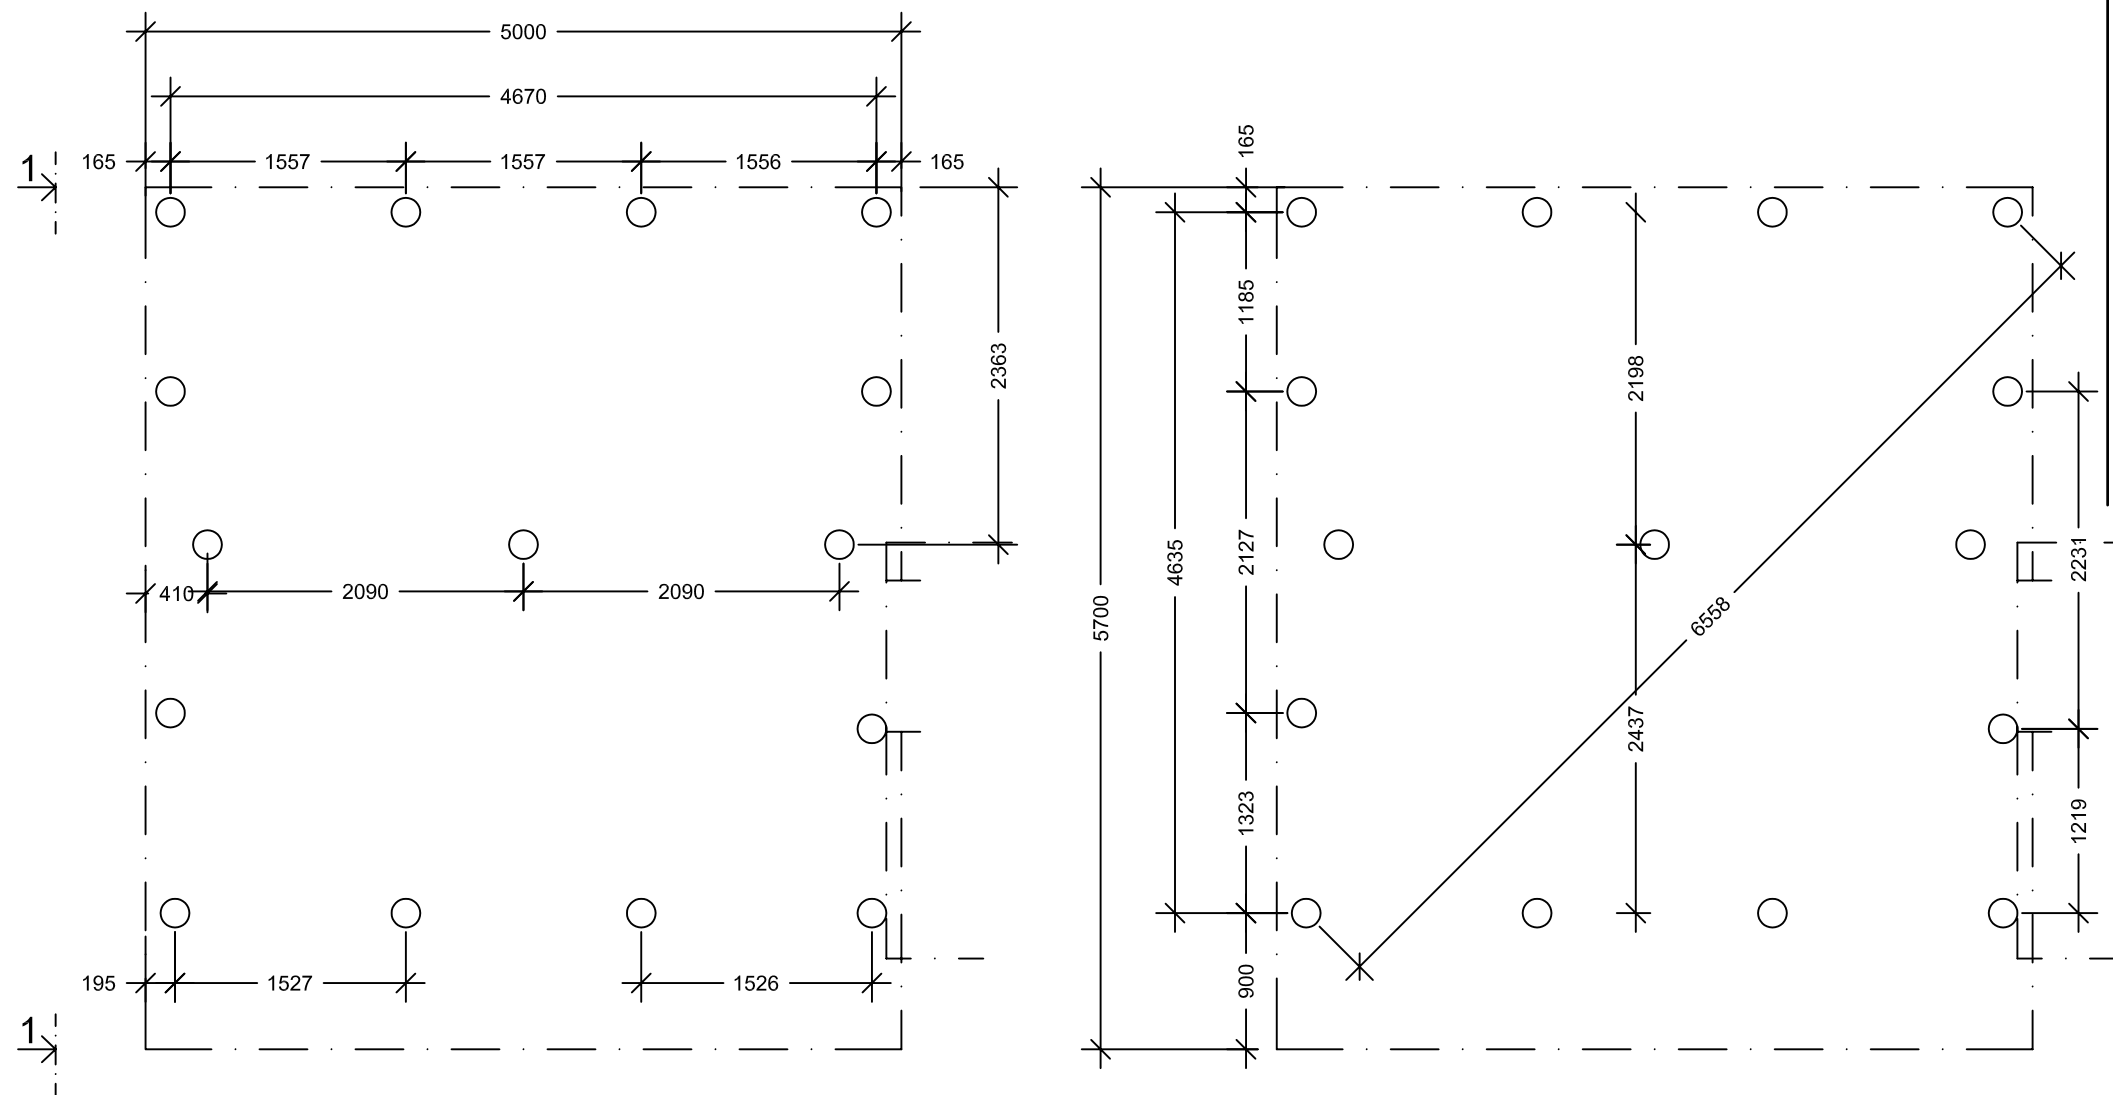


SEKTION 1 - 1

BYGGHANDLING

TYNNINGÖ 1:375
VAXHOLMS KOMMUN
TILLBYGGNAD FRITIDSHUS

GRUNDPLAN - PLINTAR


 Carlsåbyvägen 6B 691 33 KARLSKOGA
 070-614 08 59 0586-543 47

DATUM	RITAD/KONTR. AV	UPPDRAG NR	SKALA	RITNINGNUMMER	REV.
100423	Harald Enell	100402	1:50	K324:01	