

FÖRESKRIFTER

BBR / AMA VVS & KYL 09


- S1 SPILLVATTEN MARK-PVC
- S2 SPILLVATTEN PP-rör HT

- KV4 KALLVATTEN PEM PN 10
- KV1-VV1 Cu
- KV2-VV2 PRISOLRÖR
- KV3-VV3 PLUSPRISOLRÖR

- BL1 BLANDARE, GENERELL
- BL2 BLANDARE MED DM/TM-ansl.
- VmK VATTENMÄTARKOPPEL TYP LK 583
- VuK VATTENUTKASTARE, FROSTSÄKER

KOPPLINGSSKÅP FÖR FÖRDELNINGSRÖR SKALL HA TÄT BOTTEN MED DRÄNERING

VÄRMEPANNA SKALL VARA FÖRSEDD MED ERFODERLIGA BACK O VACUMVENTILER FÖR TAPPVATTEN.

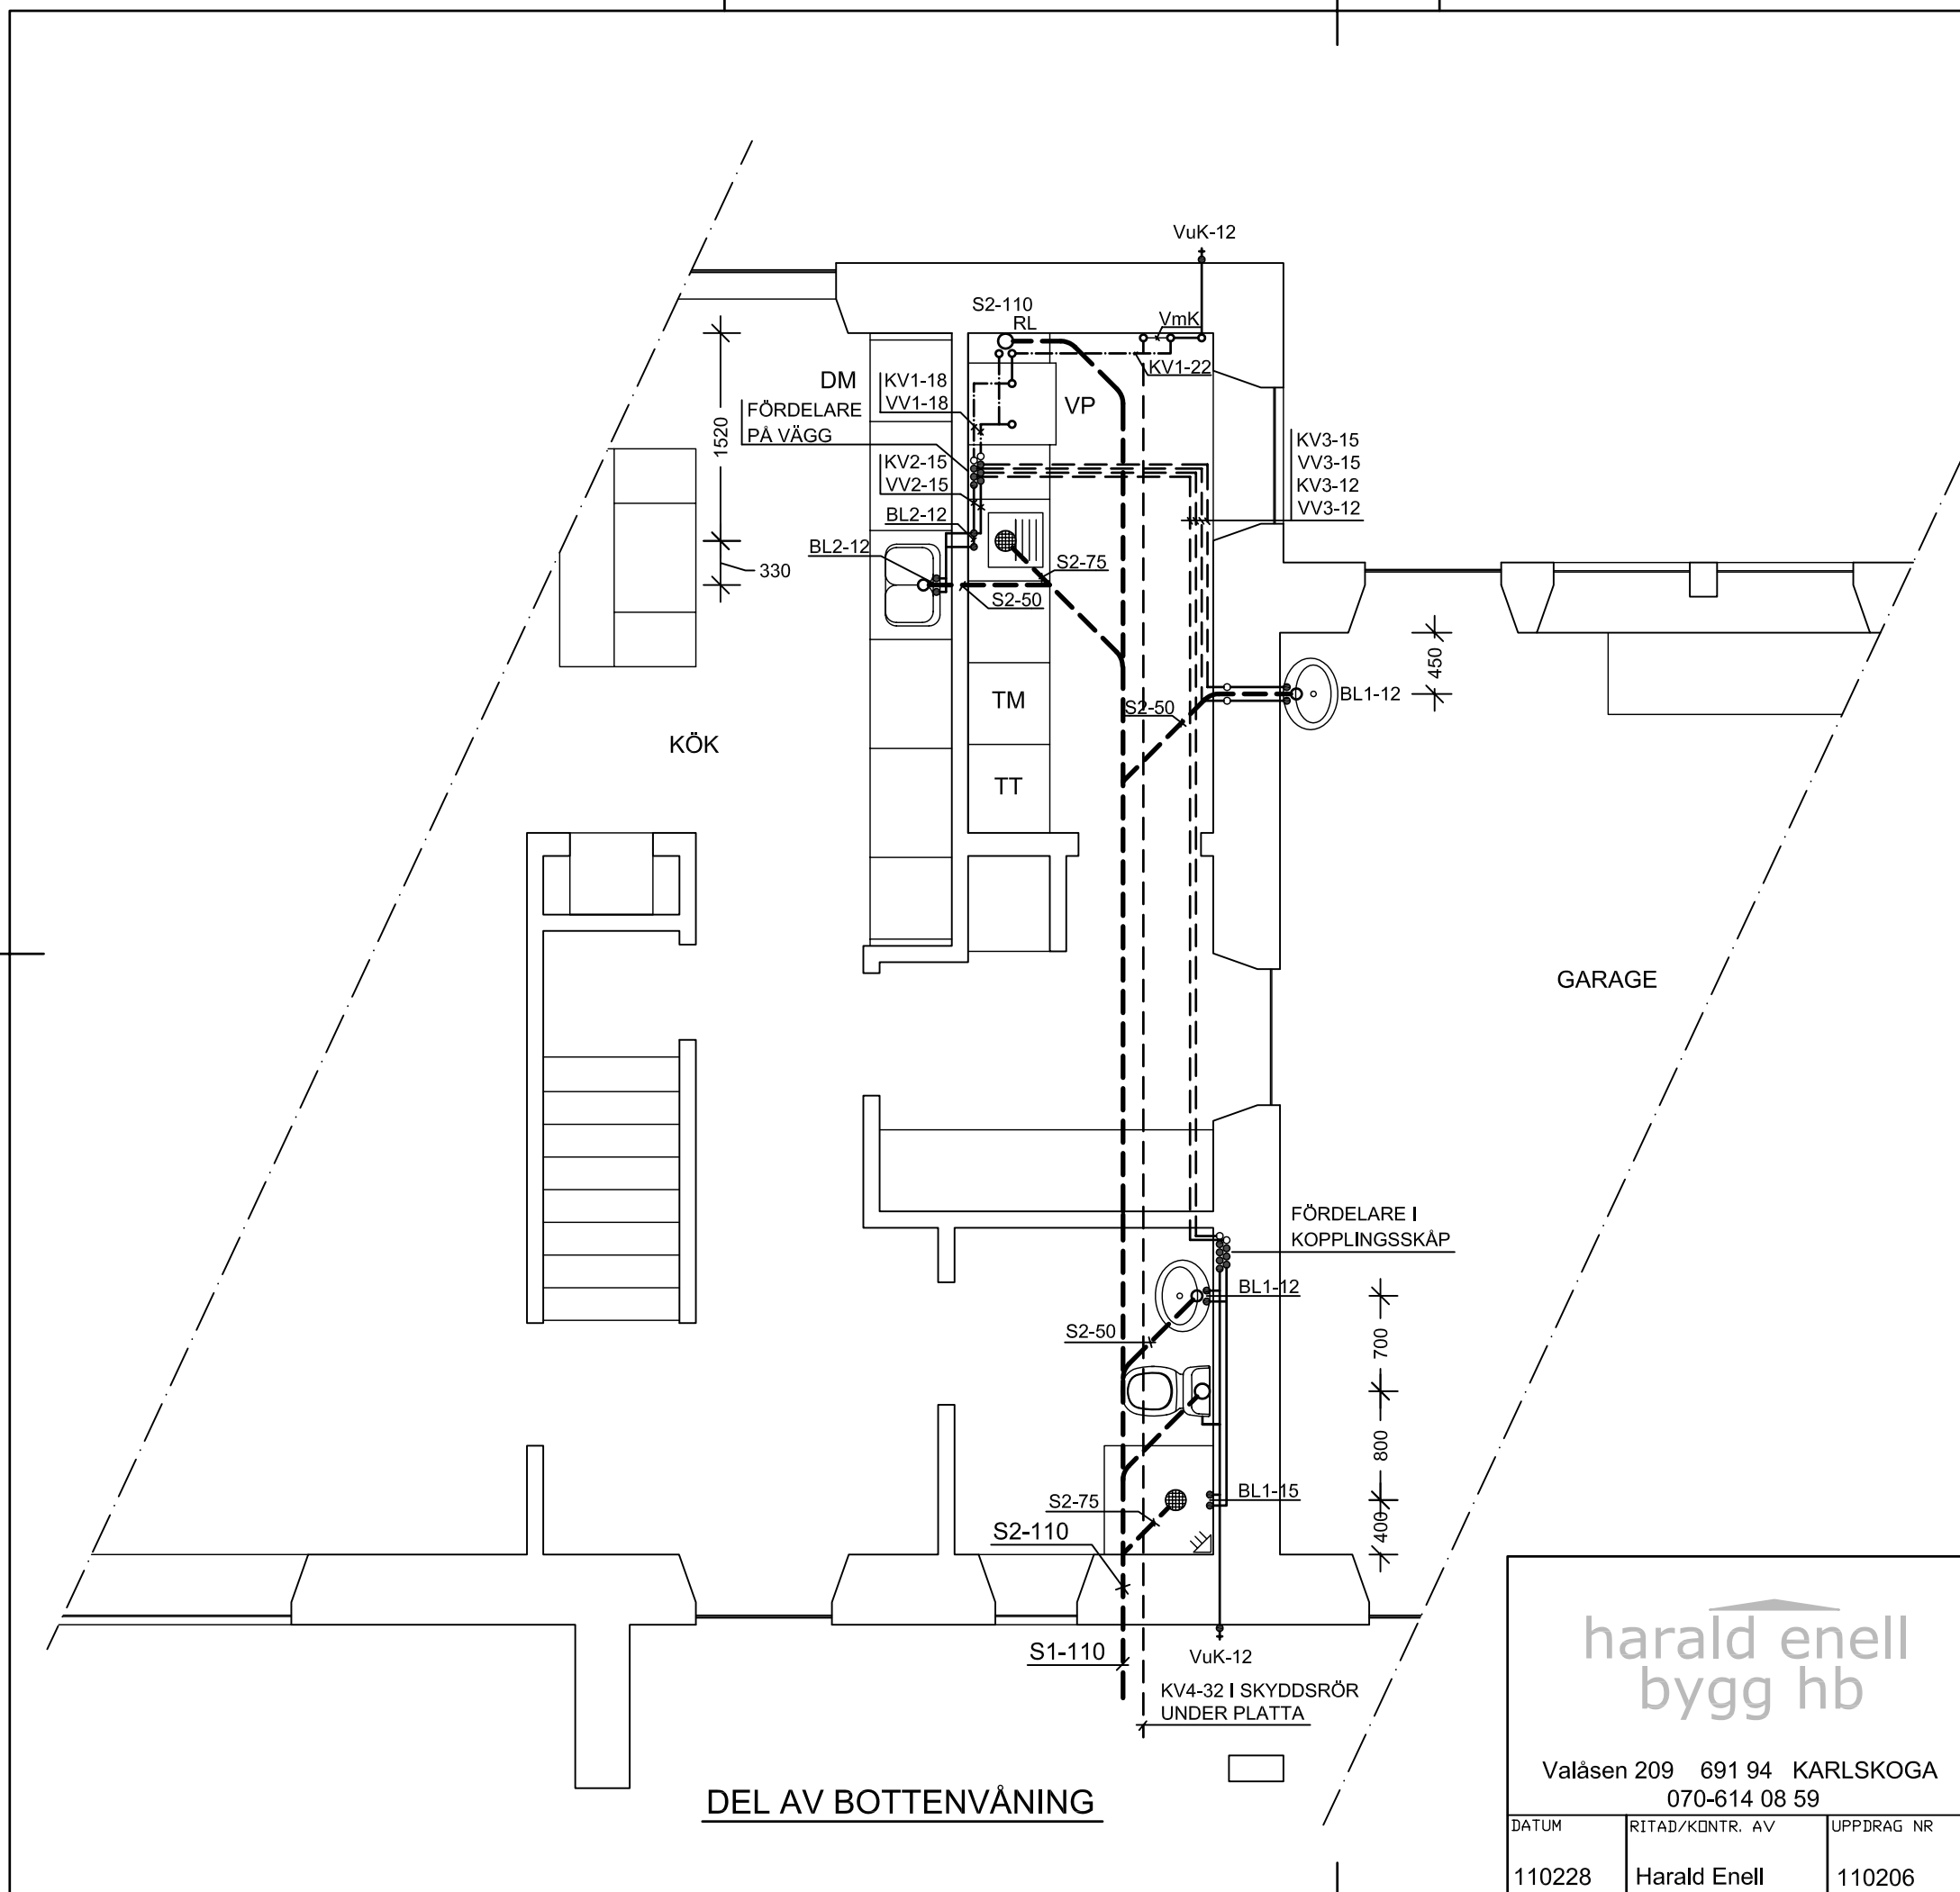


 Valåsen 209 691 94 KARLSKOGA
 070-614 08 59

BYGGHANDLING			
KÖPSTADEN 3:60			
KUNGSBACKA KOMMUN			
NYBYGGNAD ENFAMILSHUS			
PLAN VA, BOTTENVÅNING			
DATUM	RITAD/KONTR. AV	UPPDRAG NR	SKALA
110228	Harald Enell	110206	1:50
			RITNINGNUMMER
			R52-01
			REV.