


DEL AV ÖVERVÅNING

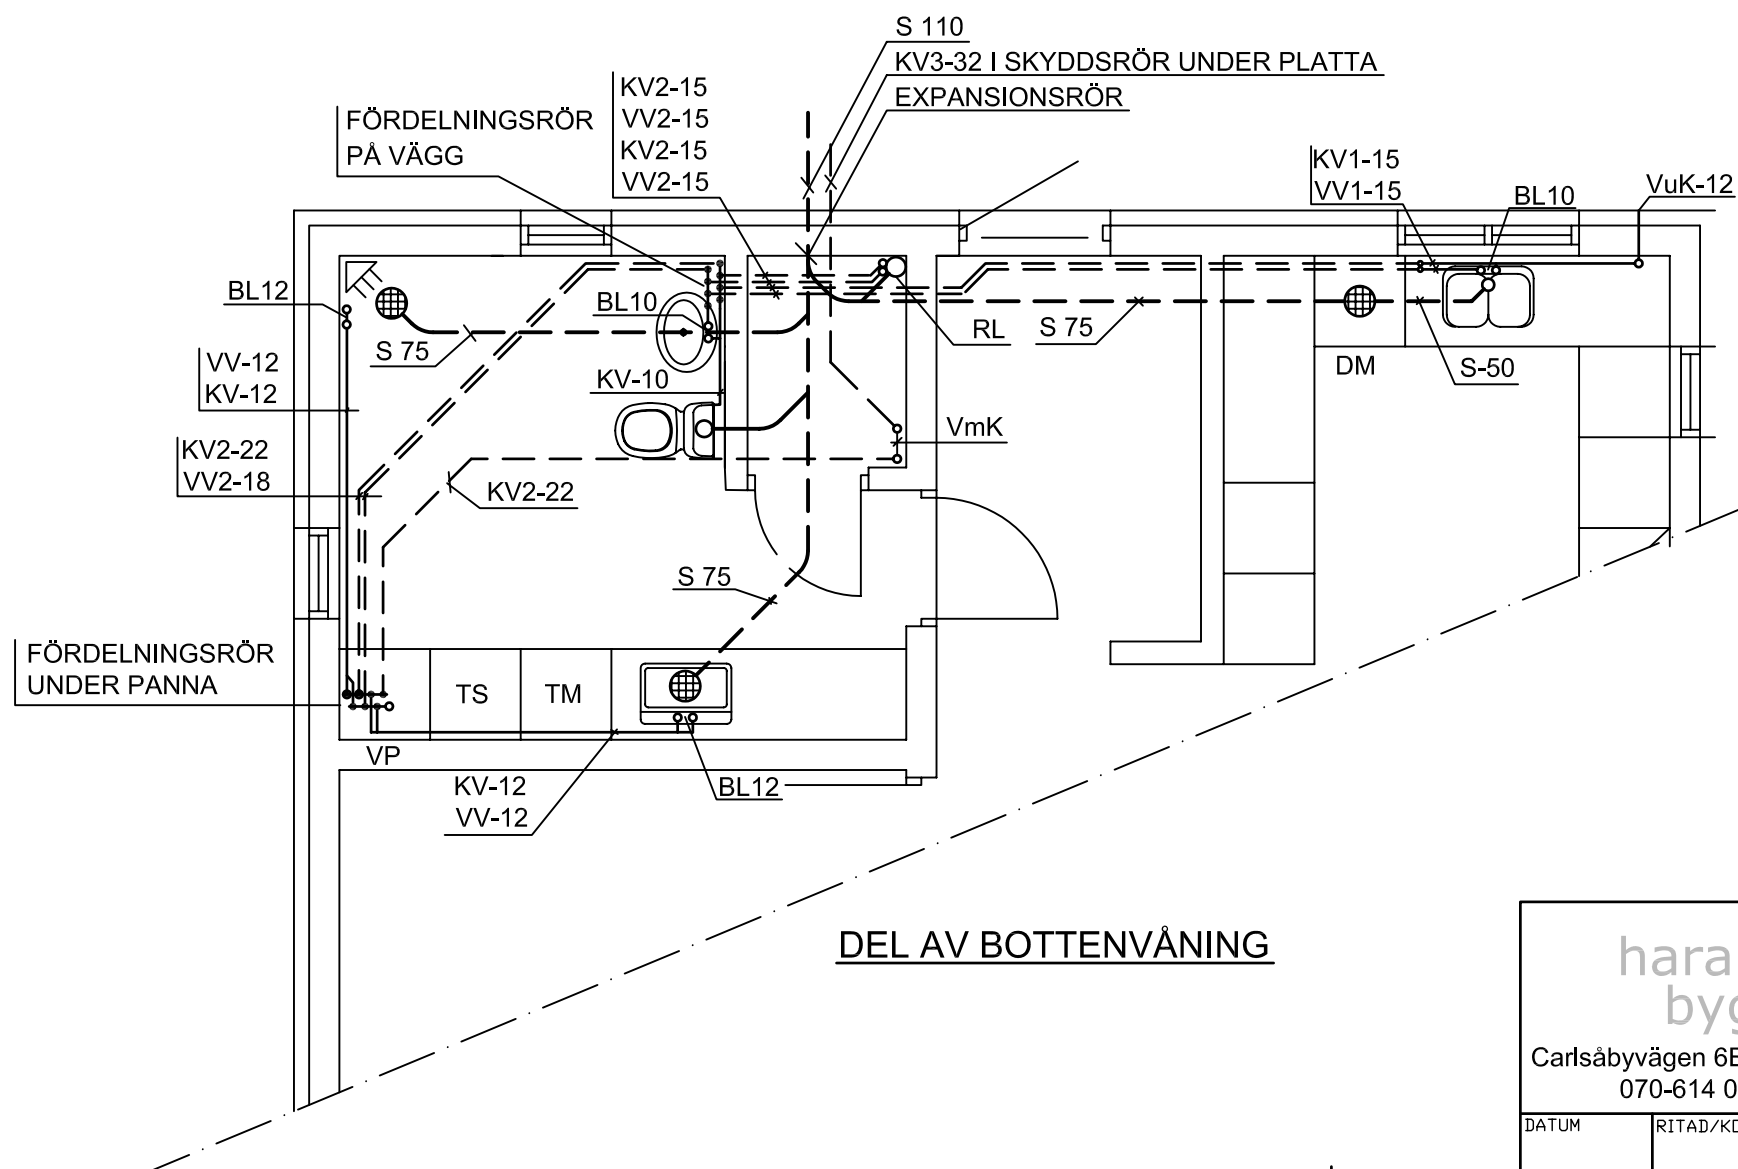

DEL AV BOTTENVÅNING

FÖRKLARINGAR

S	SPILLVATTEN PVC-RÖR
KV3	KALLVATTEN PEM PN 10
KV-VV	KOPPARRÖR, FÖRKROMADE
KV1-VV1	KOPPARRÖR, PRISOLRÖR
KV2-VV2	KOPPARRÖR, PLUSPRISOLRÖR
BL	BLANDARE
VmK	VATTENMÄTARKOPPEL TYP LK 583
VuK	VATTENUTKASTARE, FROSTSÄKER

GOLVBRUNN UNDER DM FÖRSES MED LUKTSPÄRR.
 BLANDARE I KÖK FÖRSES MED ANSL. FÖR DM.
 BLANDARE I TVÄTT FÖRSES MED ANSL. FÖR TM ALT. MED AVST. KRAN PÅ VÄGG.
 TVÄTTMASKINSAVLOPP VIA VÄGGMONT. AVLOPPSTRATT TILL GOLVBRUNN.

VÄRMEPANNA SKALL VARA FÖRSEDD MED ERFODERLIGA BACK O VACUMVENTILER FÖR TAPPVATTEN.

harald enell
bygg hb

Carlsåbyvägen 6B 691 33 KARLSKOGA
070-614 08 59 0586-543 47

SANDTÄRNAN 3
 HELSINGBORS KOMMUN
 NYBYGGNAD ENFAMILJSVILLA
 SITUATIONSPLAN, VA

DATUM	RITAD/KONTR. AV	UPPDRAG NR	SKALA	RITNINGNUMMER	REV.
080707	Harald Enell	080701	1:50	R52-02	