
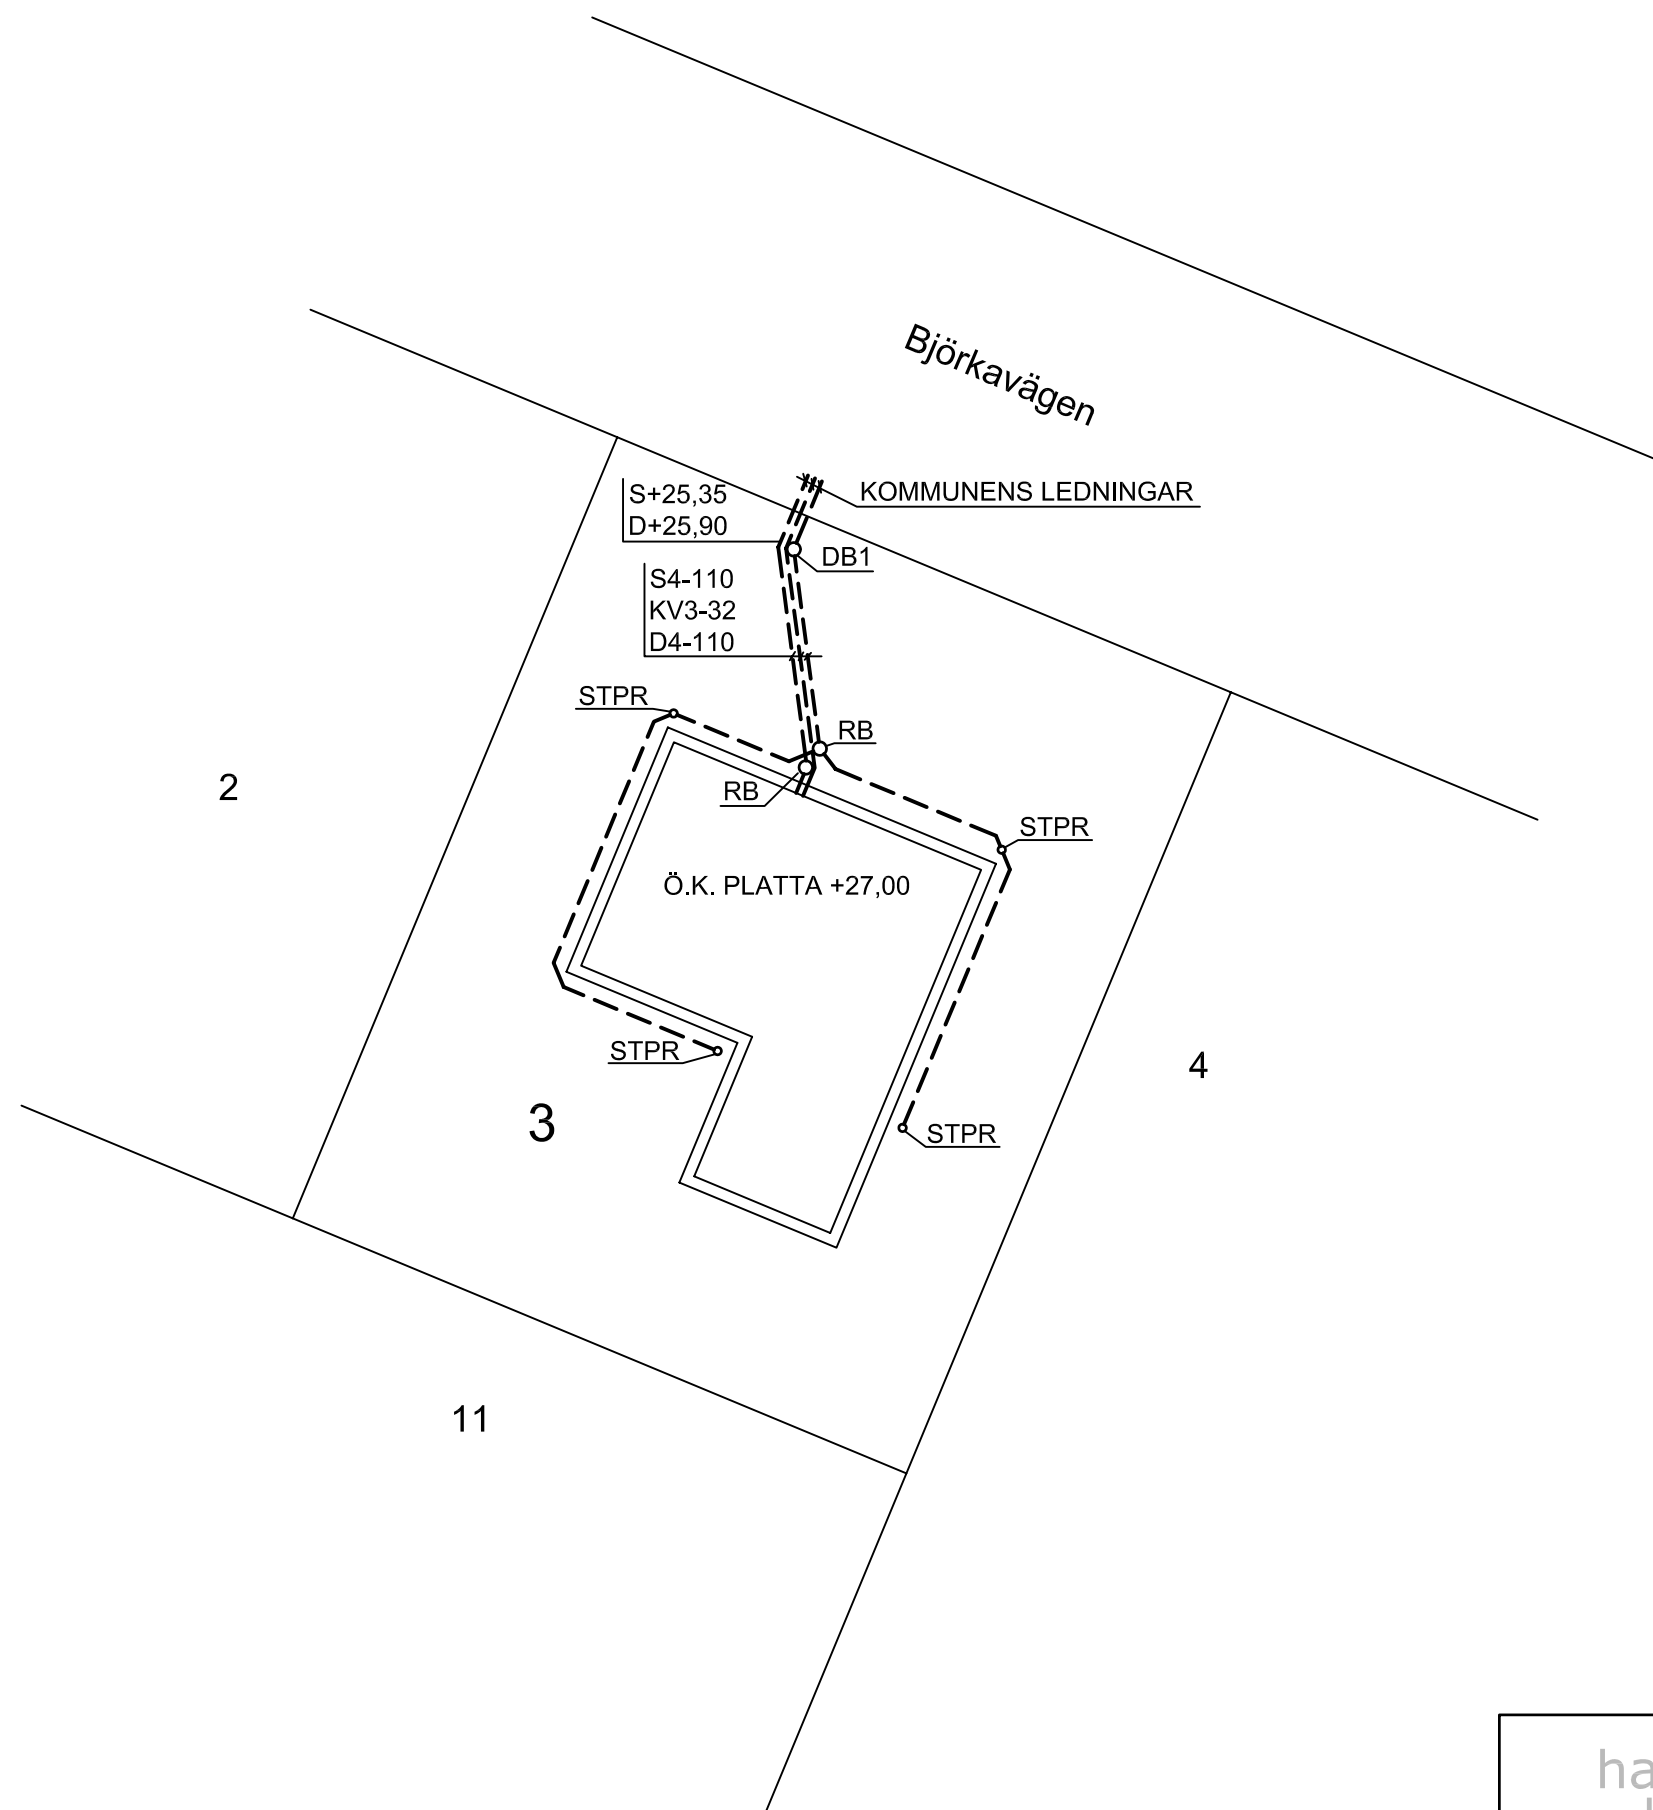


FÖRKLARINGAR

- D4 DAGVATTEN PVC-MARKAVLOPPSRÖR
- DB1 DAGVATTENBRUNN MED VATTELÅS
OCH SANDFÅNG
- RB RENSBRUNN
- KV3 KALLVATTEN PEM PN 10
- S4 SPILLVATTEN PVC-MARKAVLOPPSRÖR

DRÄNLEDNING INKOPPLAS UNDER
VATTENLÅSINSATSEN I DB1

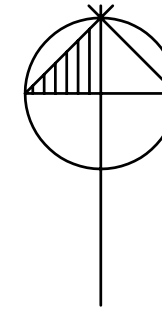

harald enell
bygg hb

Carlsåbyvägen 6B 691 33 KARLSKOGA
070-614 08 59 0586-543 47

SANDTÄRNAN 3
HELSINGBORS KOMMUN
NYBYGGNAD ENFAMILJSVILLA
SITUATIONSPLAN, YTTRE VA

DATUM	RITAD/KONTR. AV	UPPDRAG NR	SKALA	RITNINGNUMMER	REV.
080707	Harald Enell	080701	1:200	V52-01	